


Schemat elektryczny

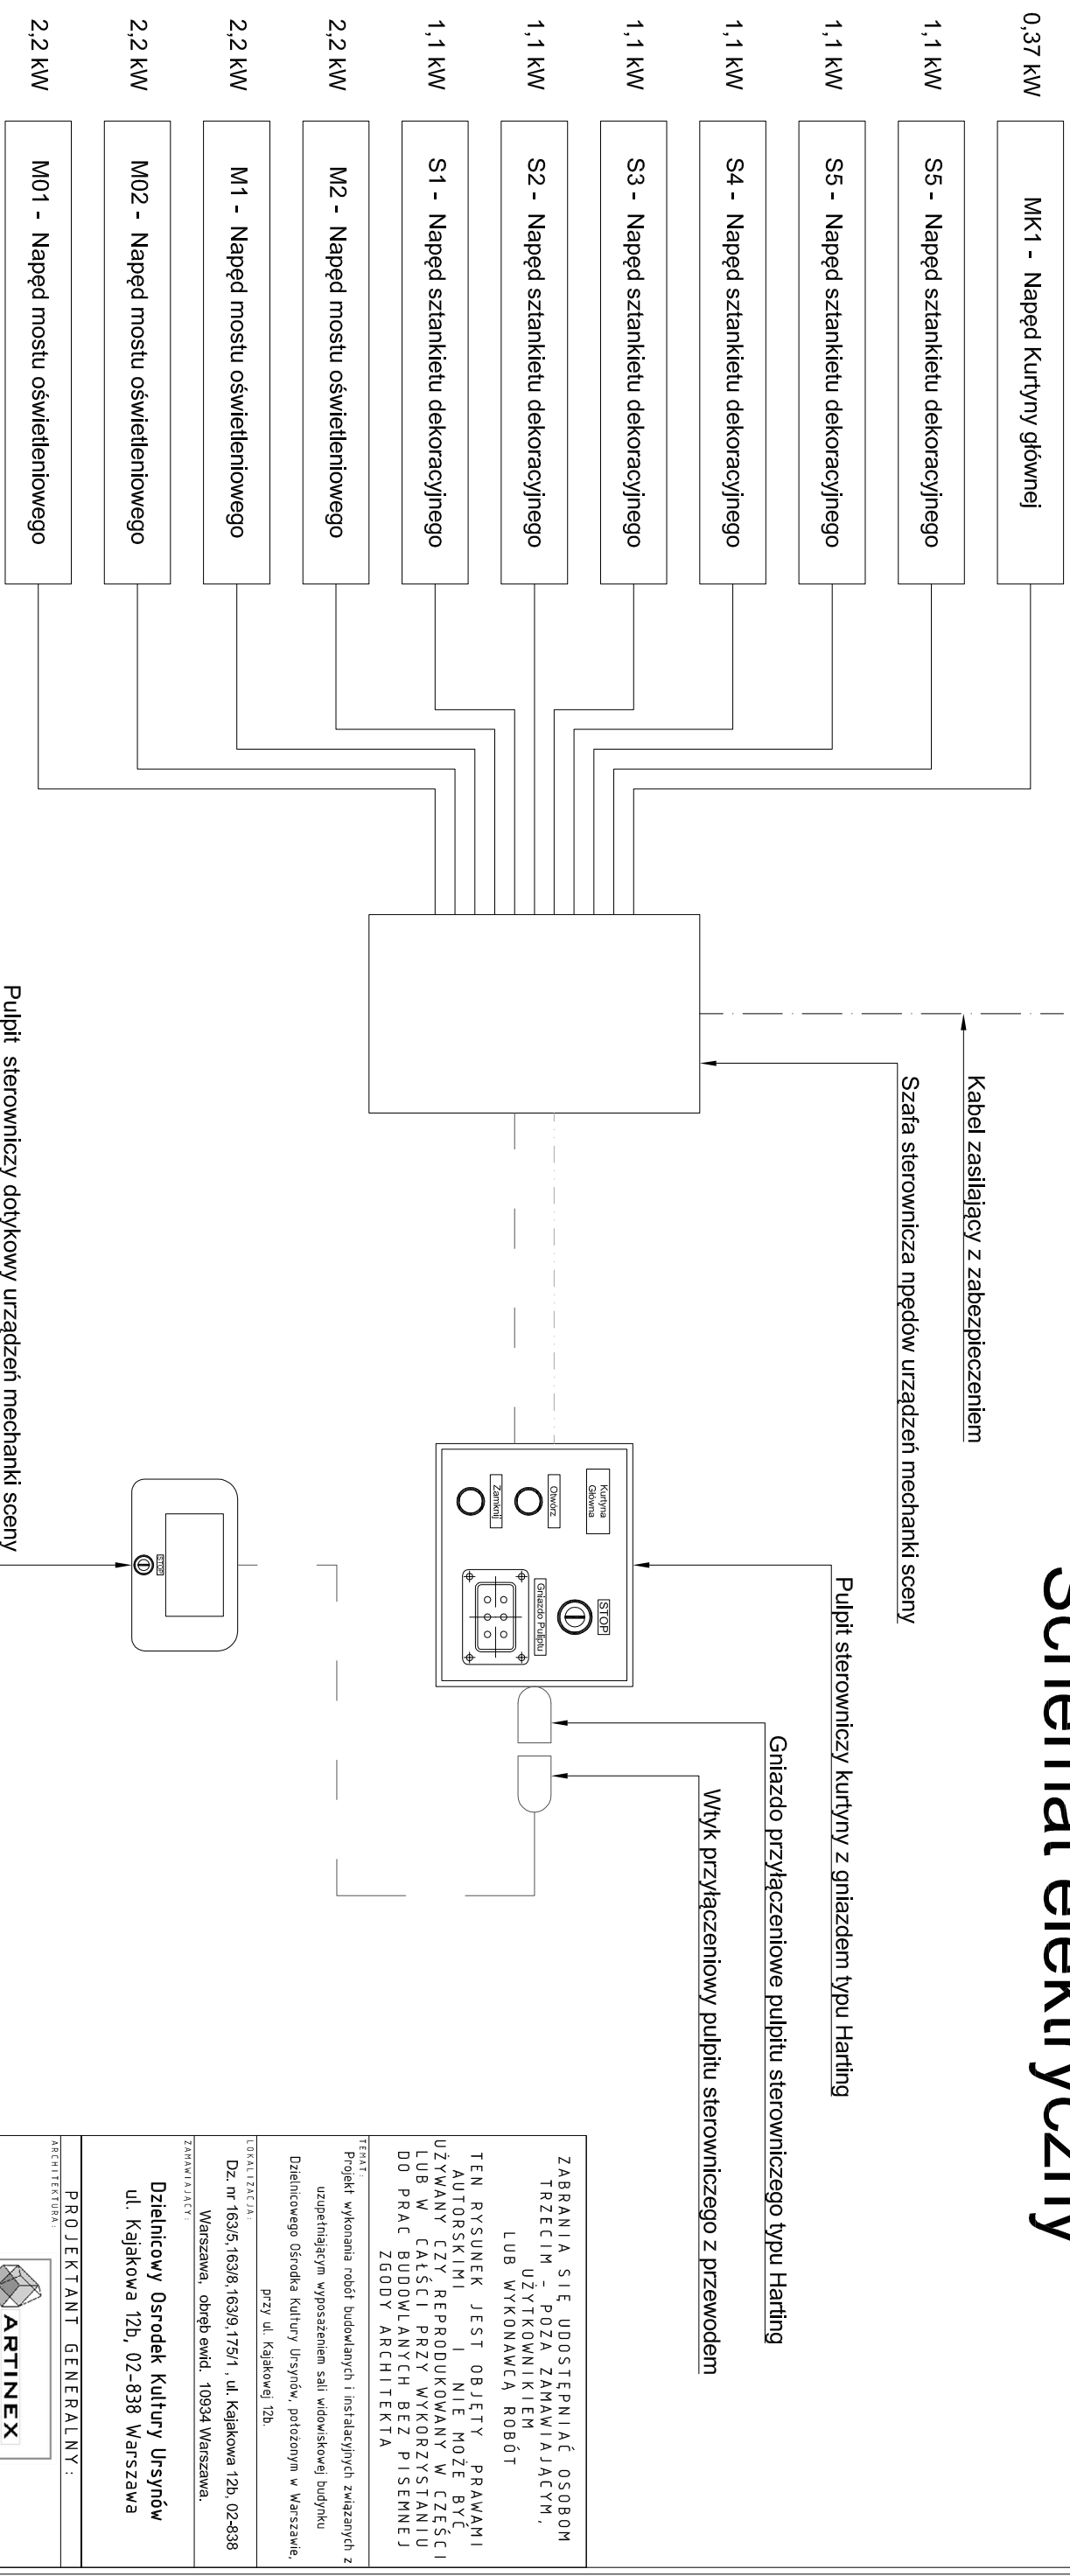

Legenda:

- ÖLFLEX Classic 115 CY 7G1,5 mm2 oraz LIYCY 7x0,5 mm2 Unitronic (obydwa ekranowane)
- LI2YCY (TP) 4x2x0,5 mm2 (skrętka ekranowana)
- LIYCY 10x0,5 mm2 Unitronic (ekranowany)
- Kabel zasilający z zabezpieczeniem

<p>ZABRANIA SIĘ UDOŚTĘPNIĄĆ OSOBOM TRZECIM – POZA ZAMAWIAJĄCYM, UŻYTKOWNIKIEM, LUB WYKONAWCĄ ROBÓT</p> <p>TEN RYSUNEK JEST OBJĘTY PRAWAMI AUTORSKIMI I NIE MOŻE BYĆ UŻYTY W CAŁOŚCI PRZY WYKORZYSTANIU DO PRAC BUDOWLANICH BEZ PISEMNEJ ZGODY ARCHITEKTA</p> <p>TERAT: Projekt wykonania robót budowlanych i instalacyjnych związanych z uzupełnieniem wyposażeniem sali widowiskowej budynku Działnicowego Ośrodka Kultury Ursynów, położonym w Warszawie, przy ul. Kajakowej 12b</p> <p>LOKALIZACJA: Dz. nr 163/5, 163/8, 163/9, 175/1, ul. Kajakowa 12b, 02-838 Warszawa, obręb ewid. 10934 Warszawa.</p> <p>ZAMAWIAJĄCY: Działnicowy Ośrodek Kultury Ursynów ul. Kajakowa 12b, 02-838 Warszawa</p>	
<p>PROJEKTANT GENERALNY:</p> <p>ARCHITEKTURA</p> <p>ARTINEX</p> <p>ARTINEX - KRZYSZTOF WOJSKI ARCHITEKTURA, WNIERZĄ-PROJEKTY I REALIZACJE ul. Turęcka 4/209, 05-143 Warszawa e-mail: kwolski@artinex.pl, www.artinex.pl</p> <p>INIE I NAZWISKO: PODPIS:</p> <p>GŁÓWNY PROJEKTANT: mgr. inż. T. Kaźmierczak</p> <p>SPRAWDZAJĄCY: mgr. inż. M. Czerwonka</p>	
SKALA:	BRANŻA:
1 : 10	Mechanika Sceny
FAZA PROJEKTU: PROJEKT WYKONAWCZY	
Tytuł rysunku: Schemat elektryczny	
NR RYSUNKU: MS / PW / 14	
DATA: 03.09.2018 r.	